
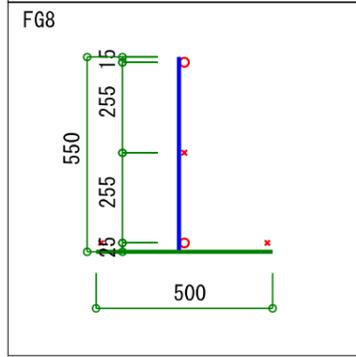
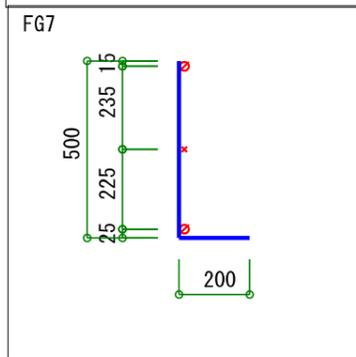
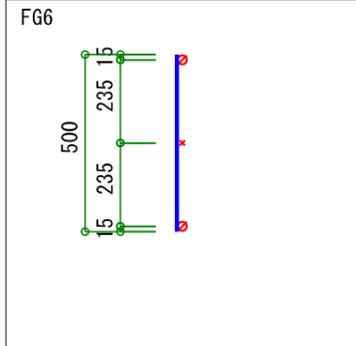
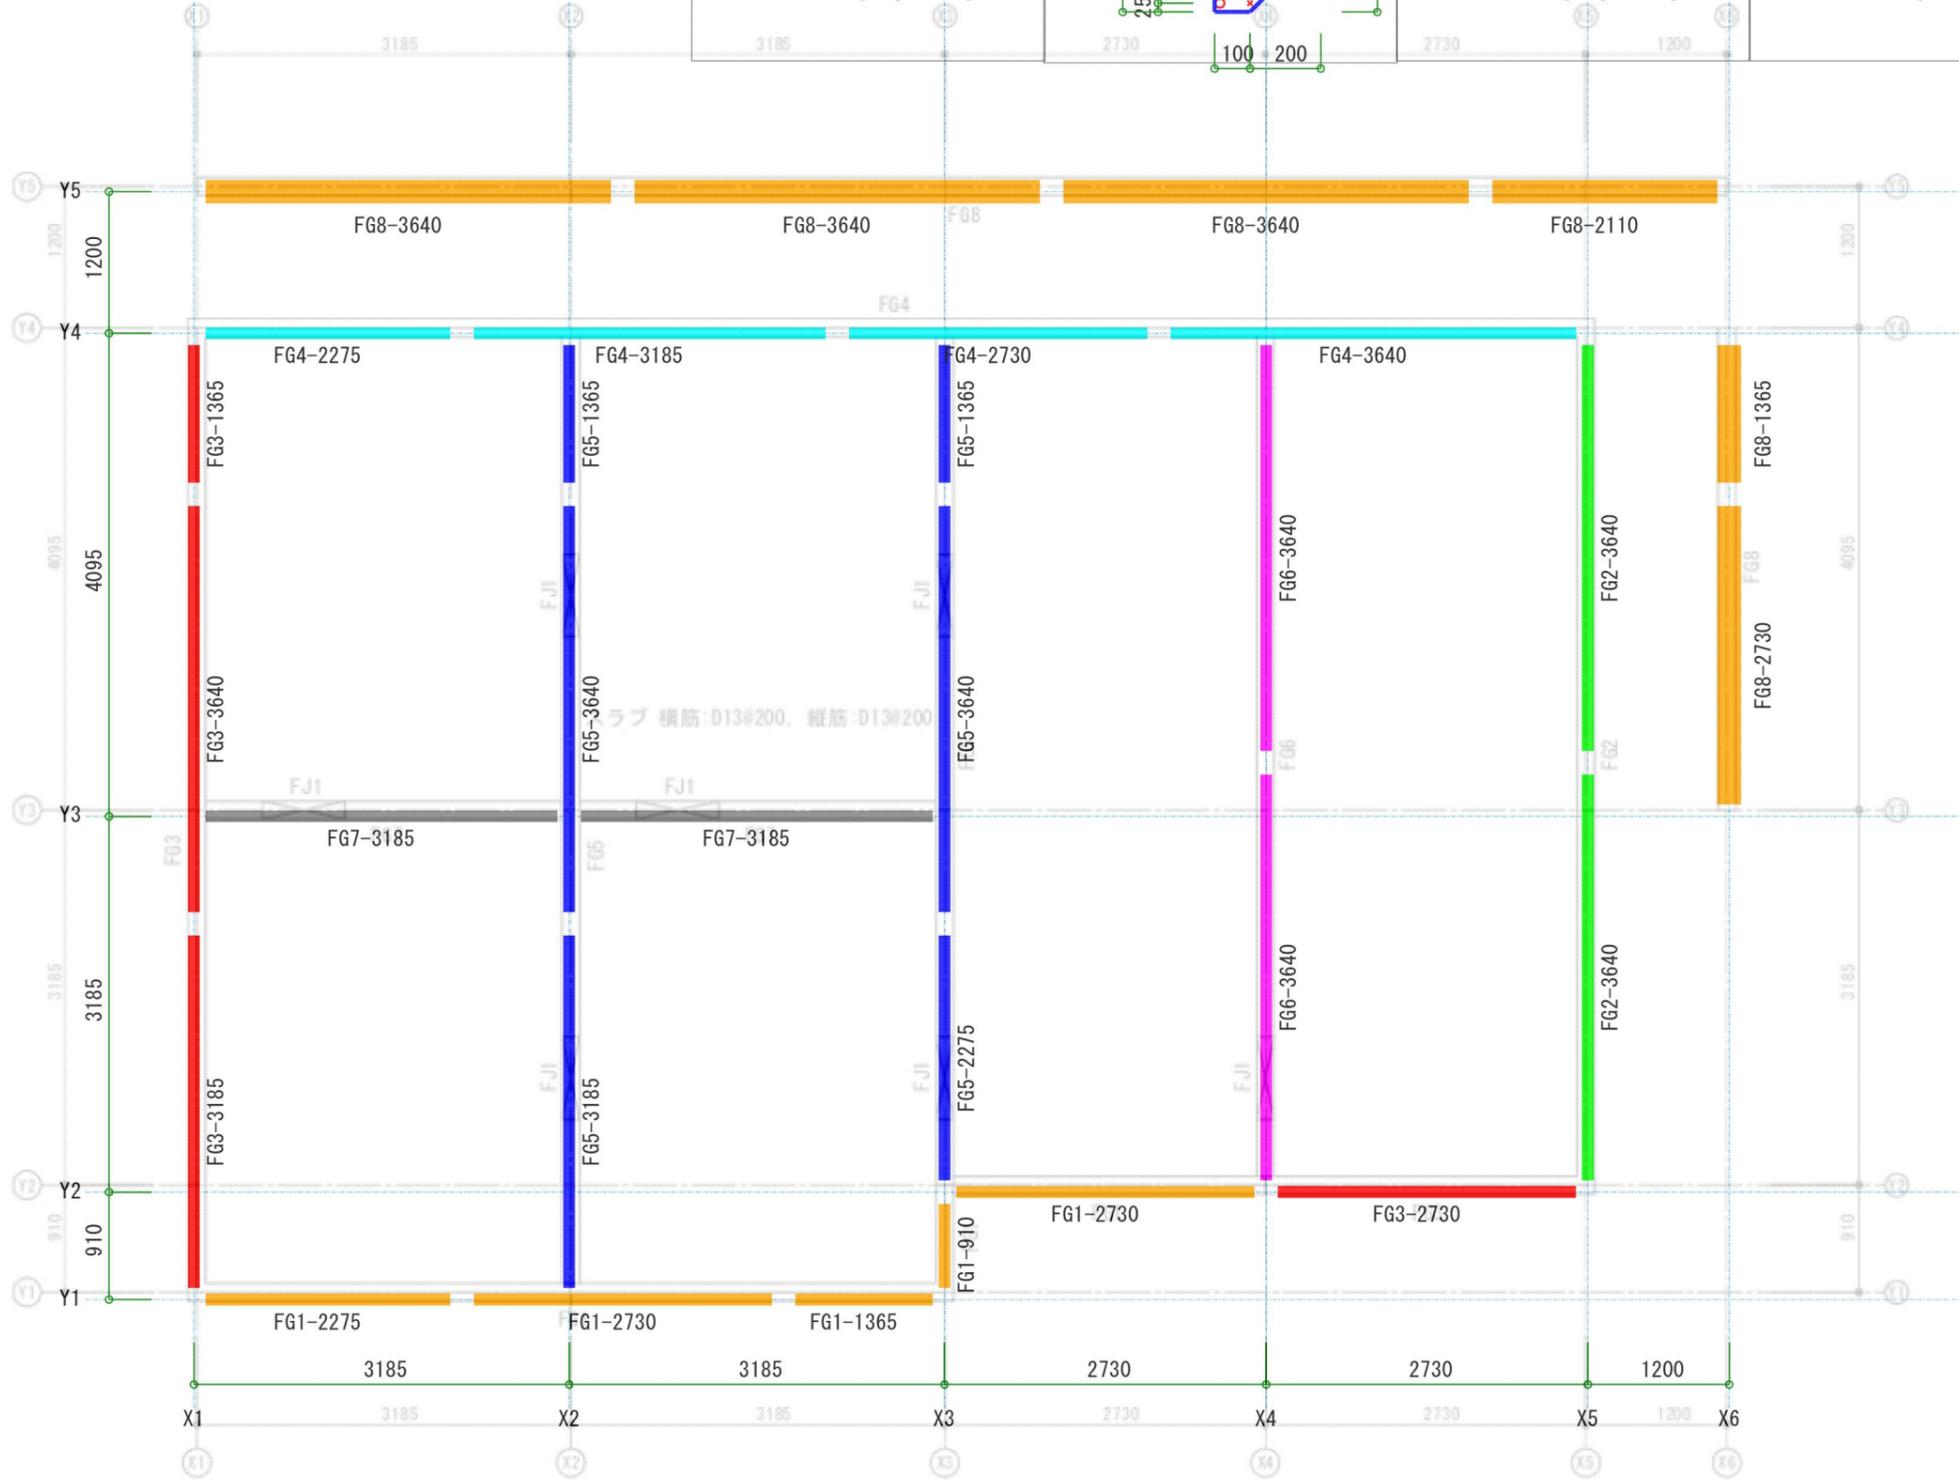


×...D10
 ○...D13
 ⊗...D16
 ⊗...D19
 ⊙...D22
 ⊗...D25


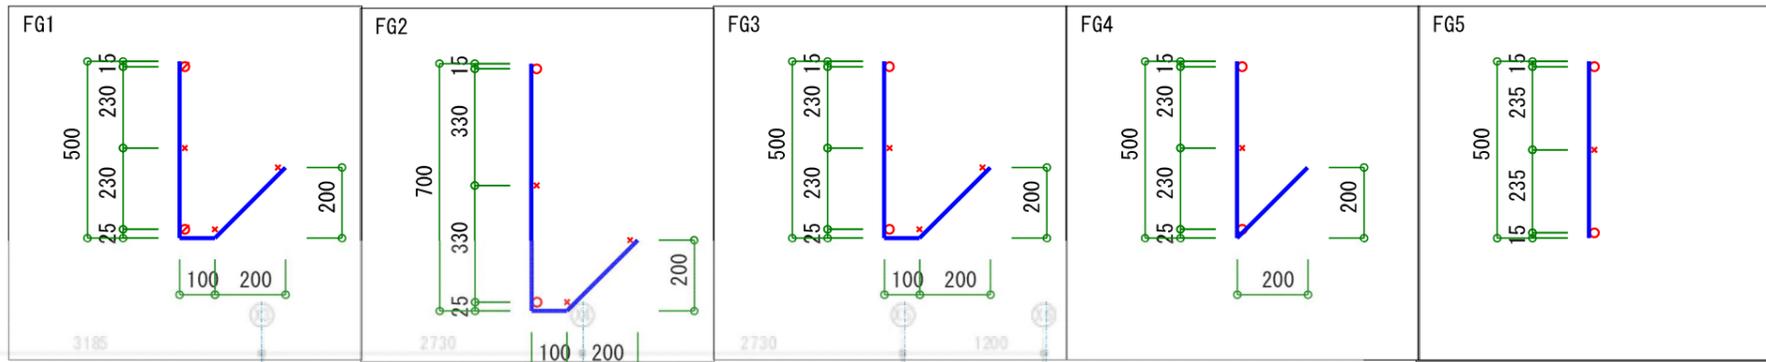


数量表	
符号	数量
FG1-910	1
FG1-1365	1
FG1-2275	1
FG1-2730	2
FG2-3640	2
FG3-1365	1
FG3-2730	1
FG3-3185	1
FG3-3640	1
FG4-2275	1
FG4-2730	1
FG4-3185	1
FG4-3640	1
FG5-1365	2
FG5-2275	1
FG5-3185	1
FG5-3640	2
FG6-3640	2
FG7-3185	2
FG8-1365	1
FG8-2110	1
FG8-2730	1
FG8-3640	3
合計	31

ユニット (立上り) 割付図 S=1/60
 基礎伏図 S=1/60

シーネット 神奈川県横浜市青葉区大場町 97-28 TEL 045-973-6976 https://cnet-studio.com/	作成年月日	縮尺	工事名称 横浜市青葉区大場町AP	図面名称 ユニット (立上り) 割付図	図番 1
	2026/01/21	1/60			
	担当者				
	米長 信				

×...D10
 ○...D13
 ⊗...D16
 ⊗...D19
 ⊙...D22
 ⊗...D25

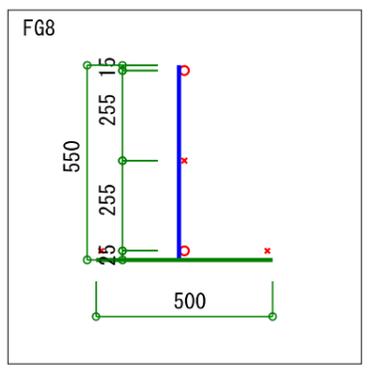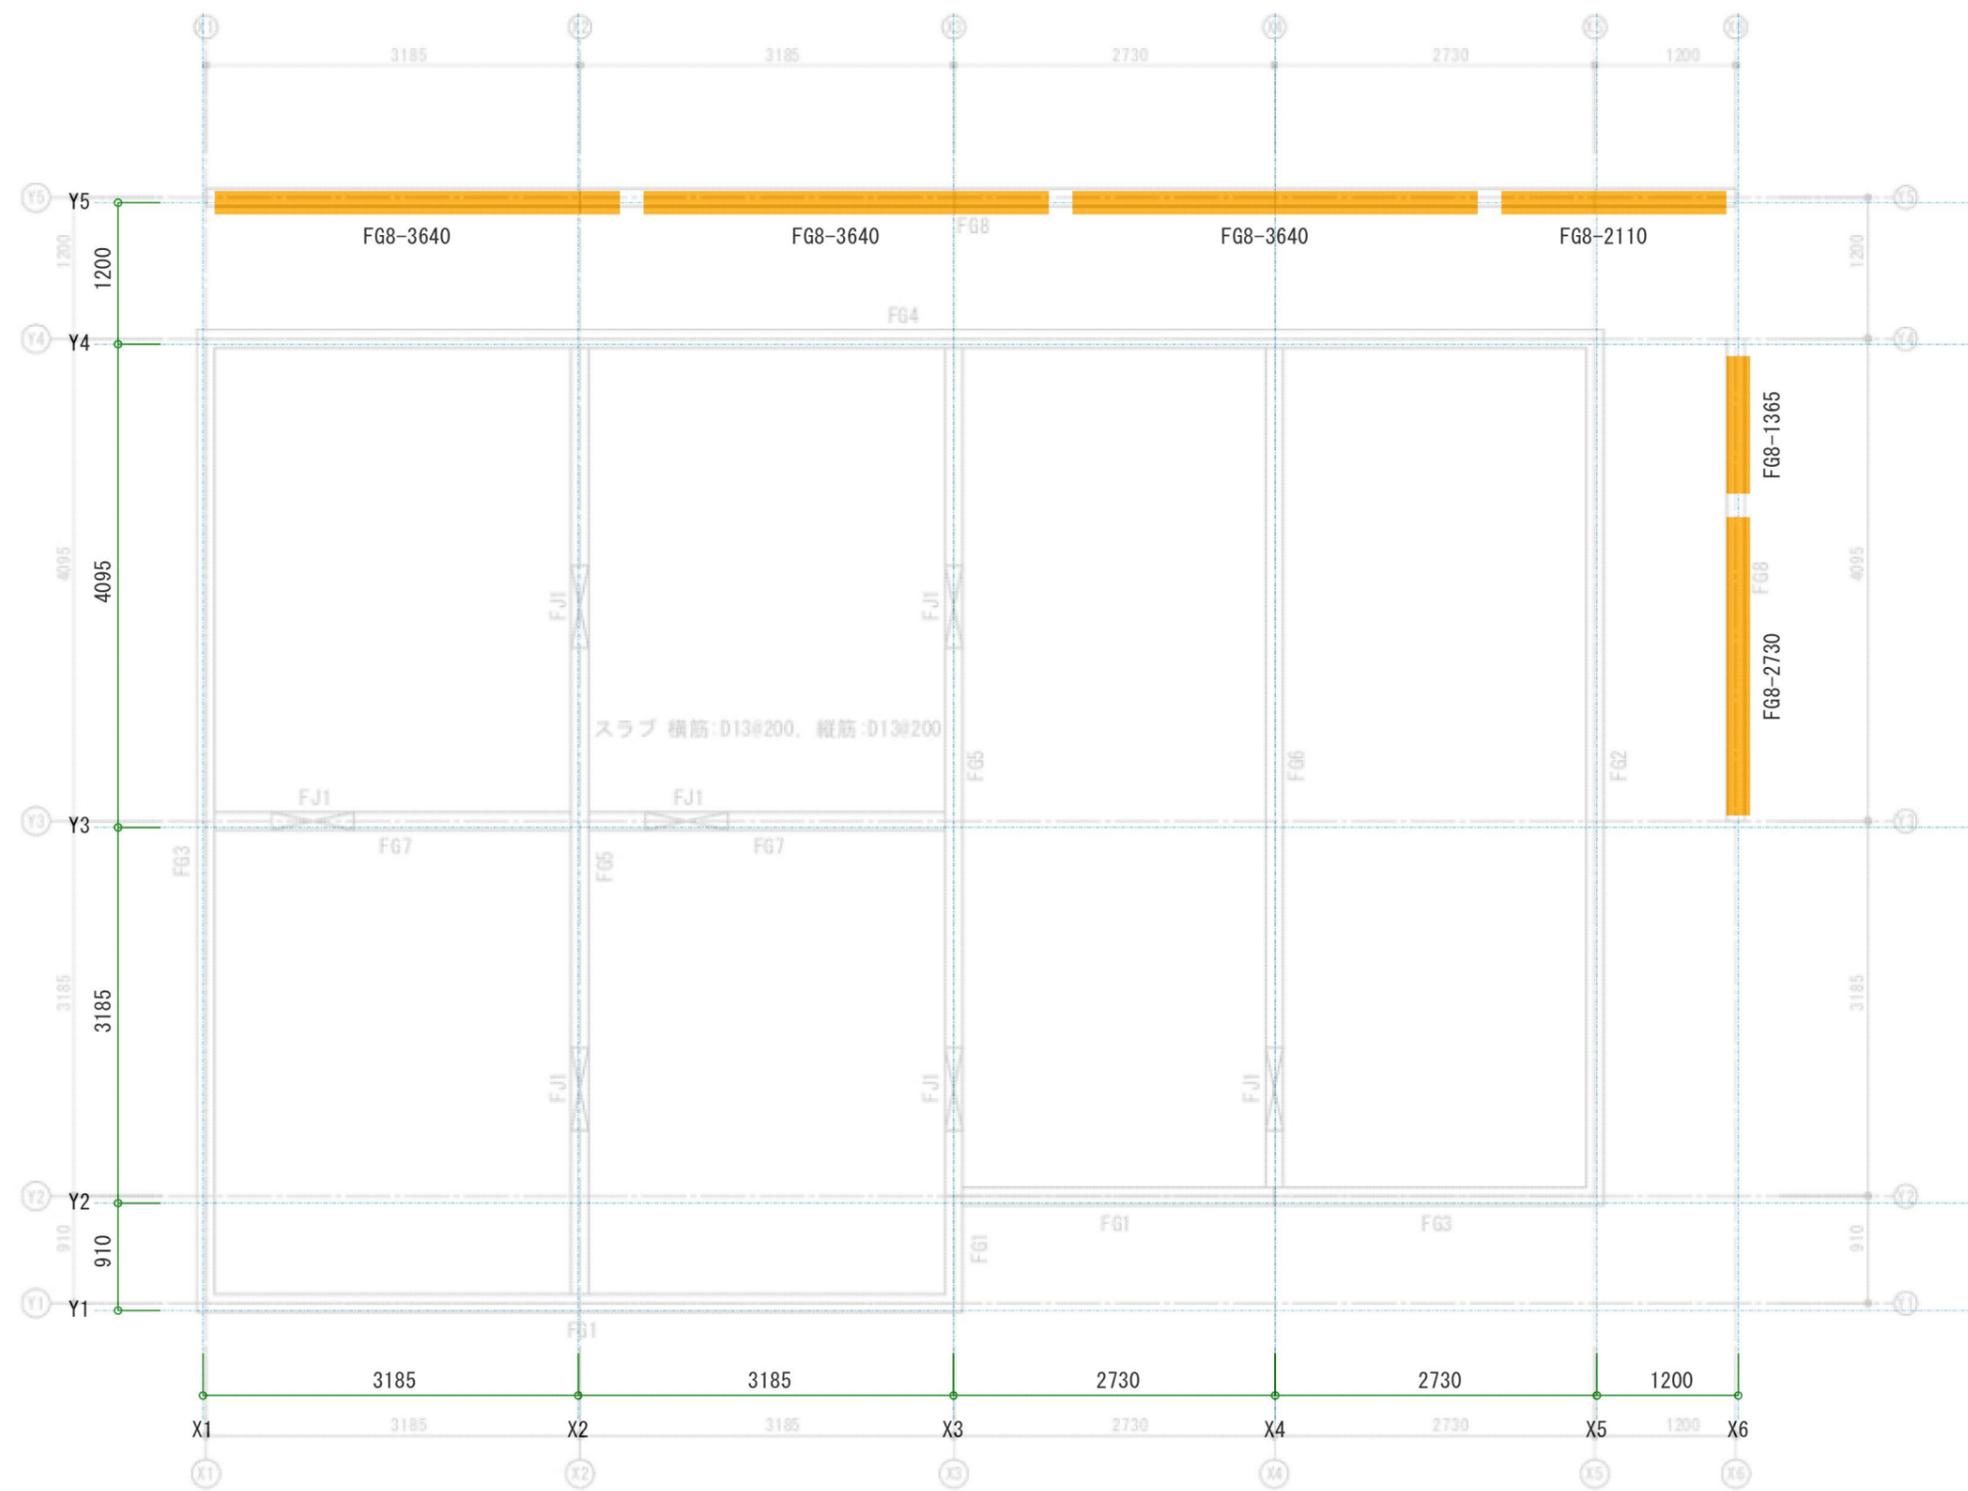


数量表

符号	数量
FG8-1365	1
FG8-2110	1
FG8-2730	1
FG8-3640	3
合計	6

ユニット(ベース)割付図 S=1/60
 基礎伏図 S=1/60

	シーネット	作成年月日	縮尺	工事名称	図面名称	図番
	神奈川県横浜市青葉区大場町 97-28	2026/01/21	1/60	横浜市青葉区大場町AP	ユニット(ベース)割付図	2
	TEL 045-973-6976	担当者				
	https://cnet-studio.com/	米長 信				

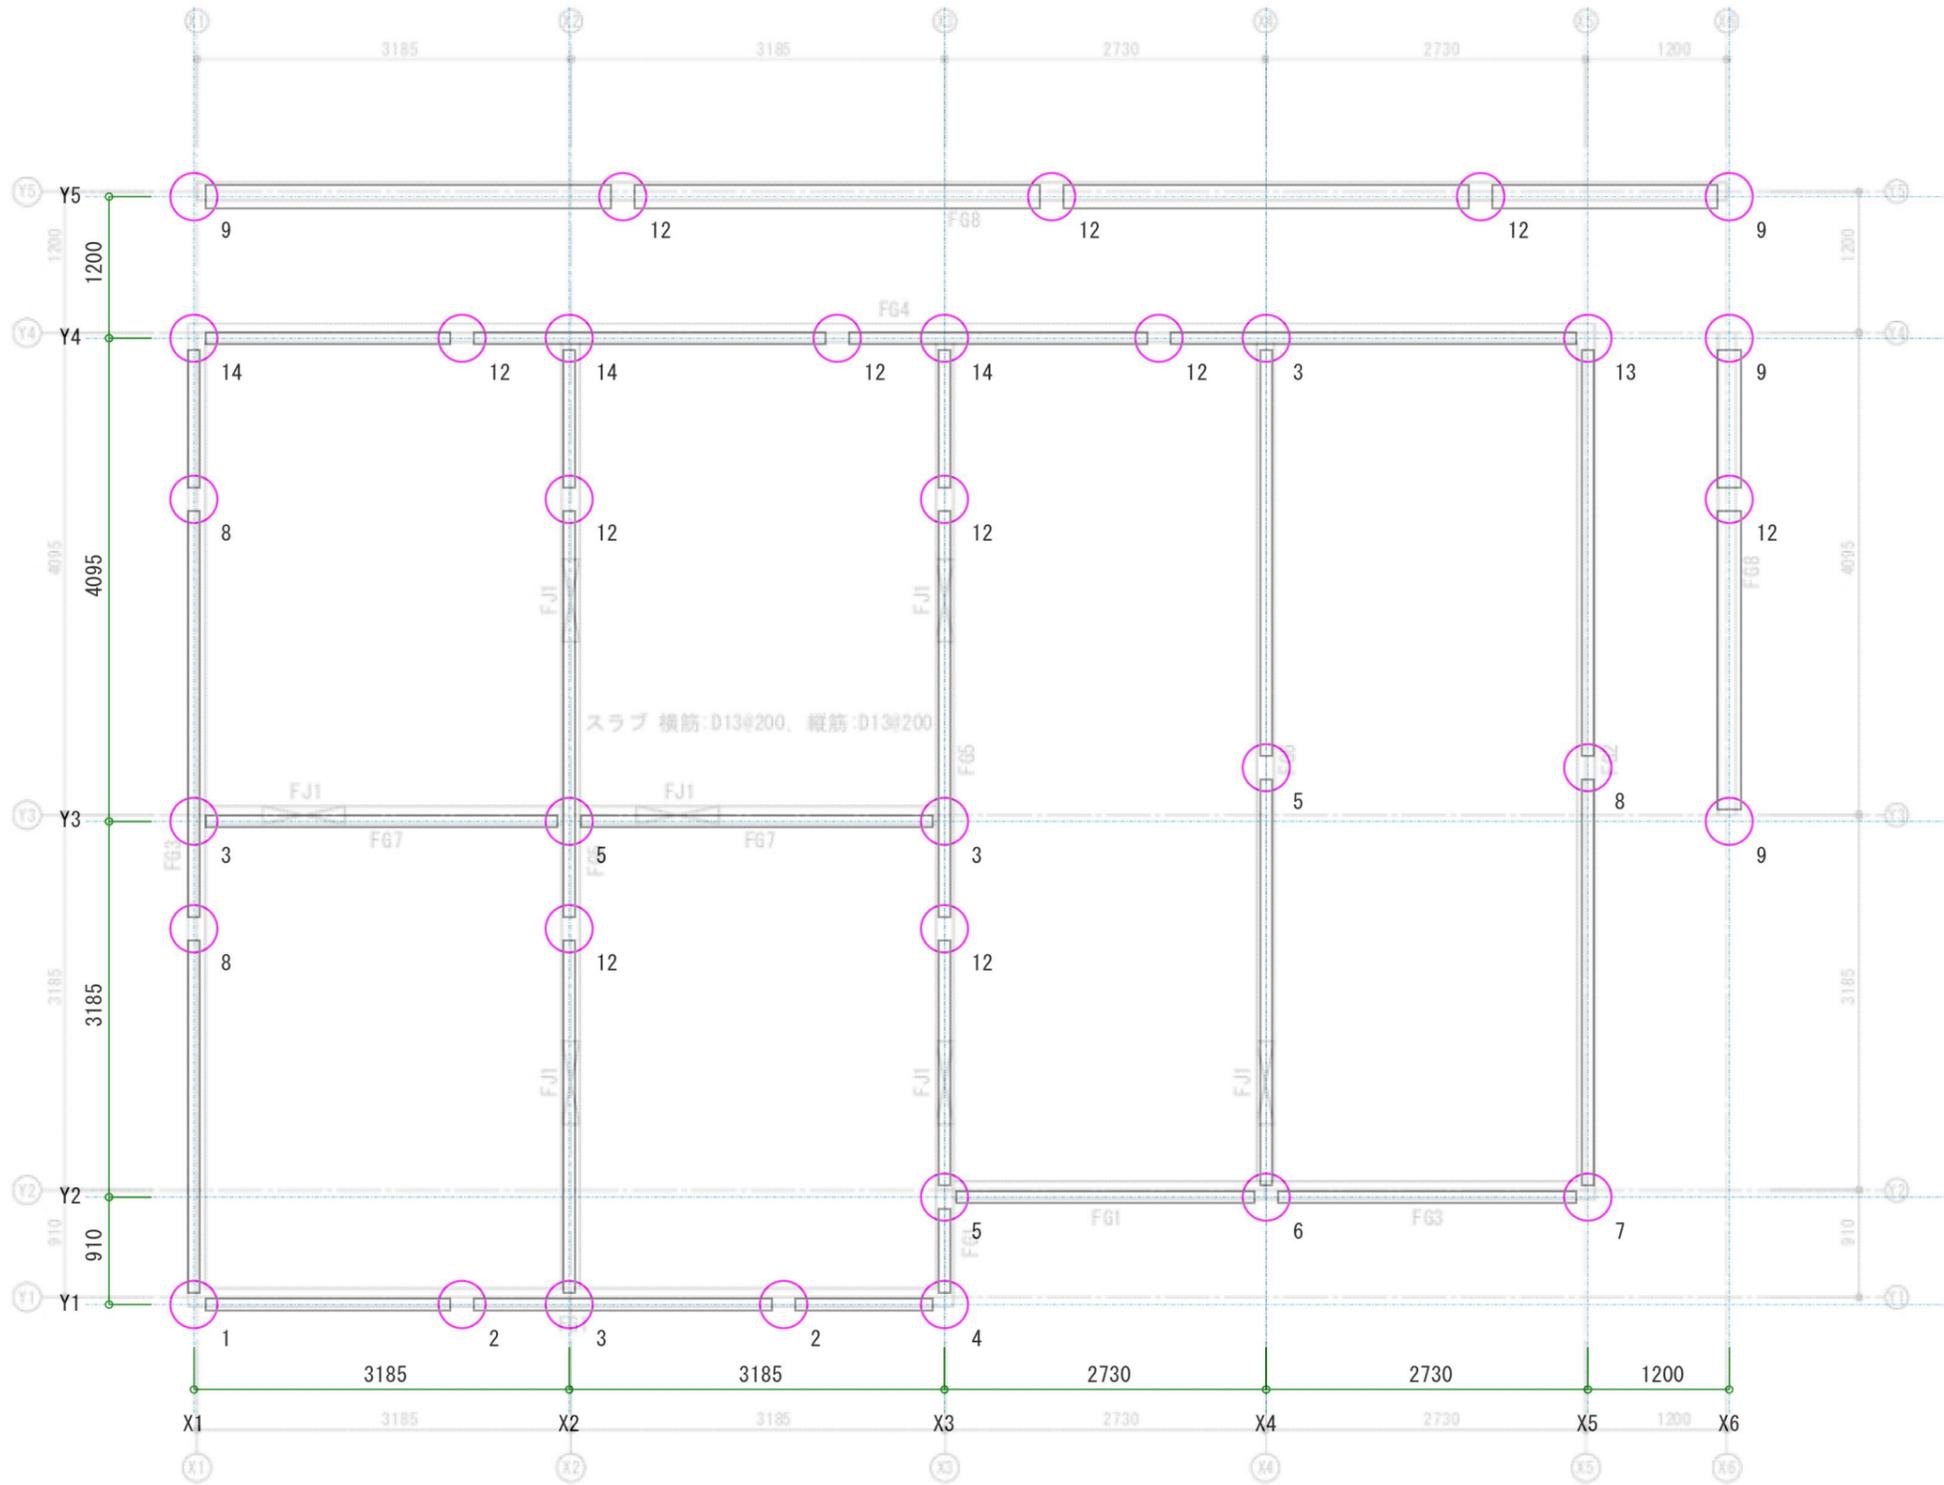

継手筋(立上り)割付図 S=1/60

基礎伏図 S=1/60

1 × 1箇所	
10C-450x450	2
16C-700x700	2
2 × 2箇所	
10S-900	2
16S-1400	2
3 × 4箇所	
16C-700x700	2
4 × 1箇所	
16Z-700x926x700	2
10Z-450x920x450	2
5 × 3箇所	
16S-1400	2
6 × 1箇所	
10S-900	2
16C-700x700	2
16S-1400	2
7 × 1箇所	
10C-450x450	1
13C-600x600	1
130AL-600	2
8 × 3箇所	
10S-900	2
13S-1100	2
9 × 4箇所	
13U-600x523x600	1
12 × 11箇所	
13S-1100	2
13 × 1箇所	
13C-600x600	1
130AR-600	2
14 × 3箇所	
13C-600x600	2

シーネット

神奈川県横浜市青葉区大場町 97-28
TEL 045-973-6976
<https://cnet-studio.com/>

作成年月日

2026/01/21

担当者

米長 信

縮尺

1/60

工事名称

横浜市青葉区大場町AP


図面名称

継手筋(立上り)割付図

図番

3

10 × 7箇所	
10S-800	2
10C-700x700	2
11 × 5箇所	
13C-400x400	2
13S-600	2

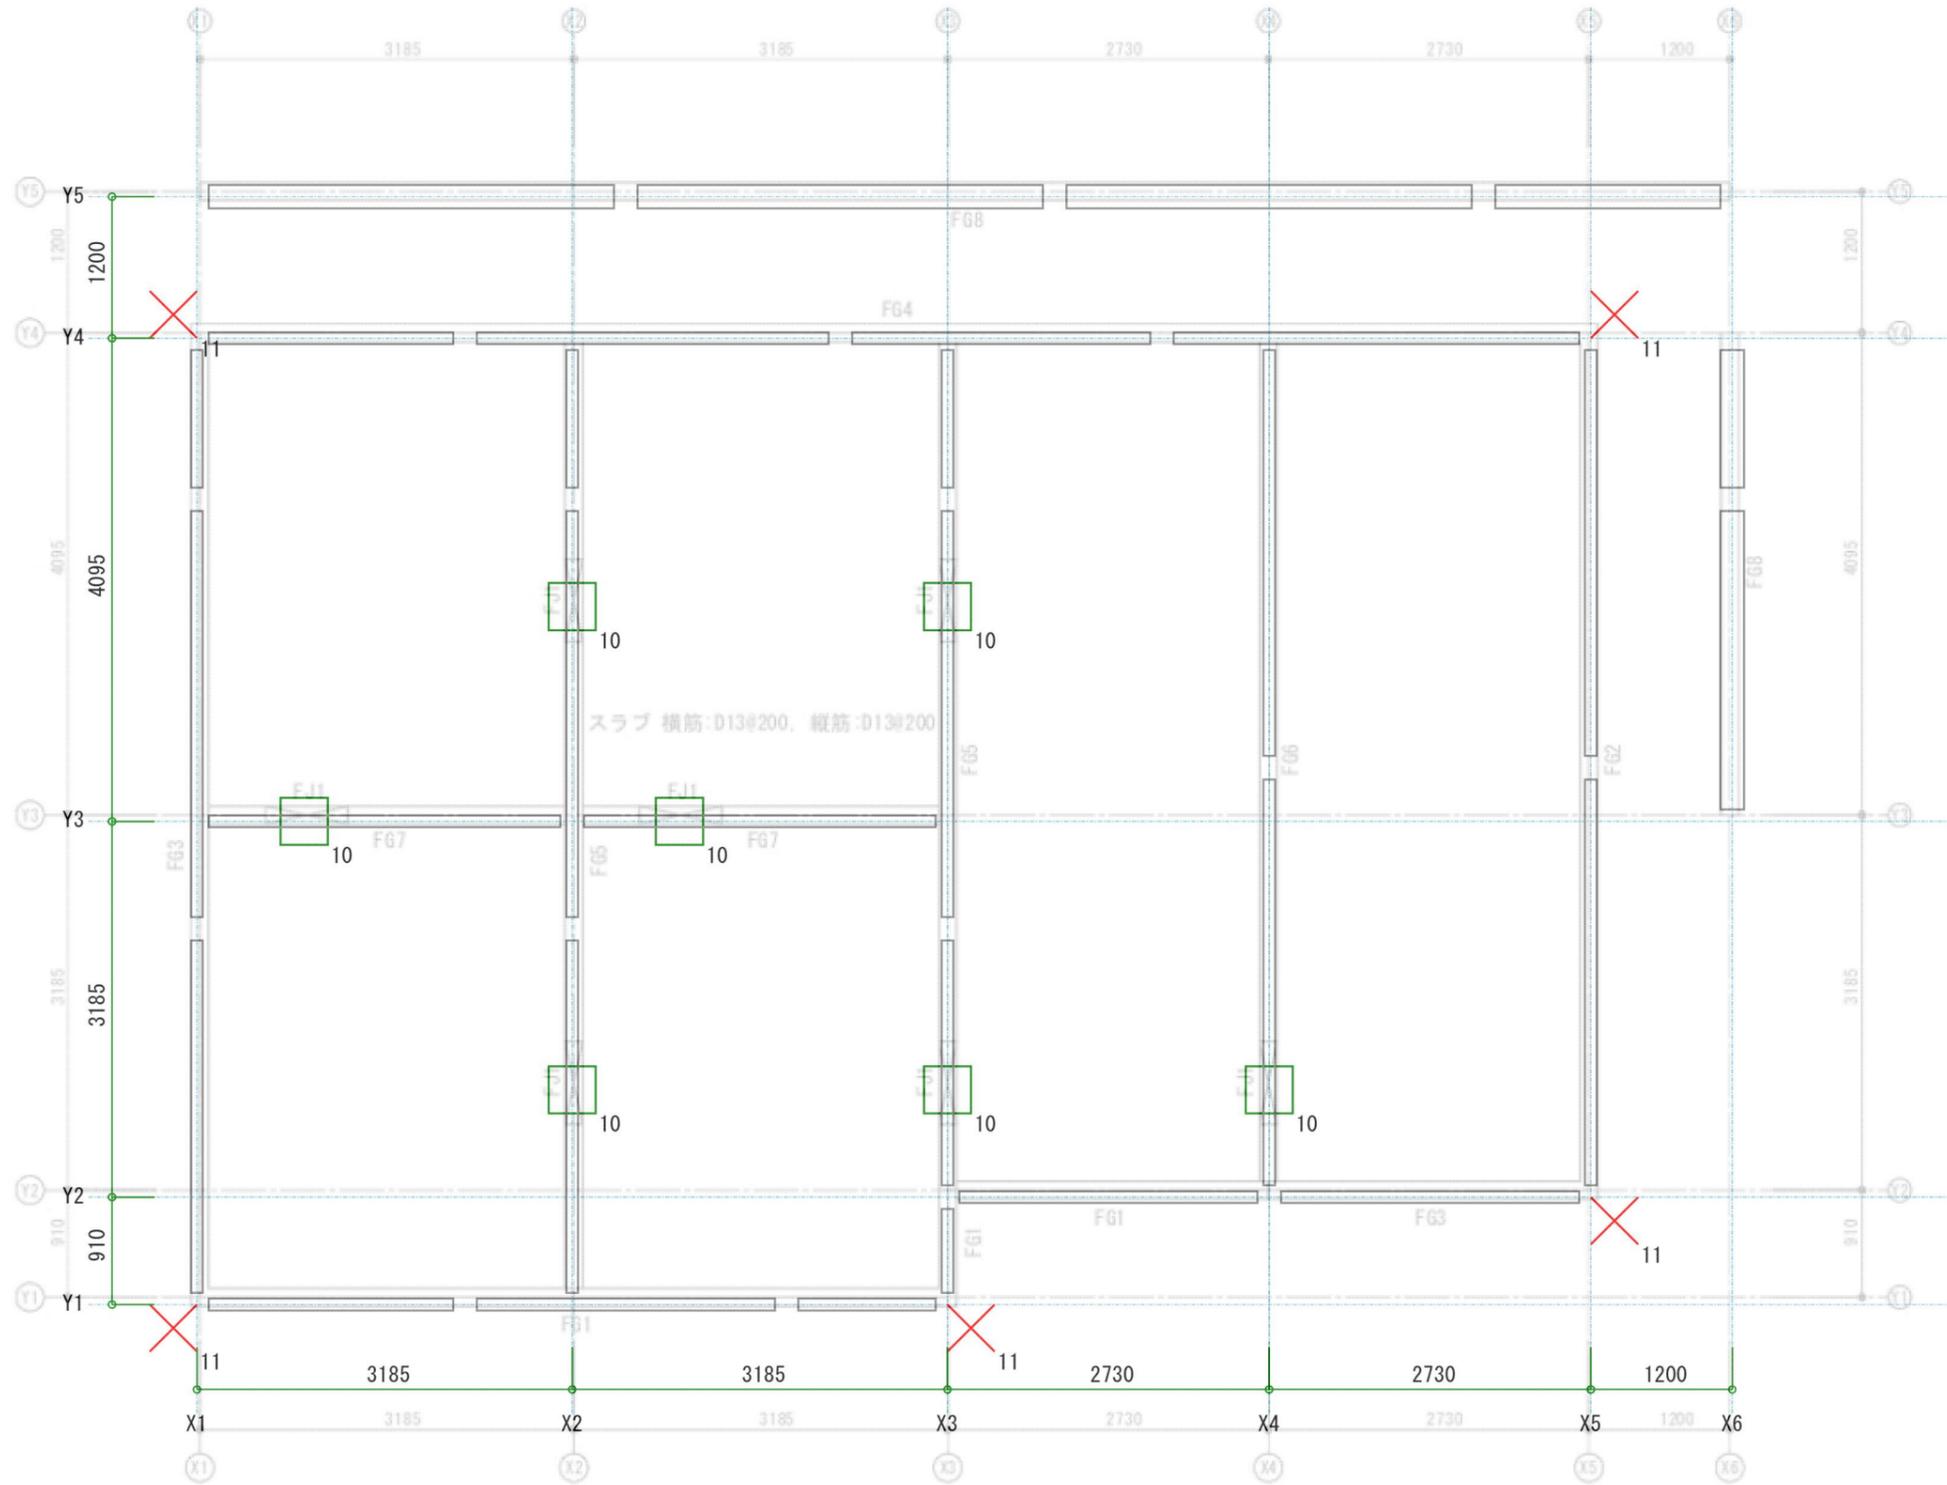


その他(立上り)割付図 S=1/60
基礎伏図 S=1/60

	シーネット	作成年月日	縮尺	工事名称	図面名称	図番
	神奈川県横浜市青葉区大場町 97-28	2026/01/21	1/60	横浜市青葉区大場町AP	その他(立上り)割付図	5
	TEL 045-973-6976	担当者				
	https://cnet-studio.com/	米長 信				

H1 数量表(予備を含む)	
10L-150x5850	39
10I-6000	39
10L-150x1100	39

H2 数量表(予備を含む)	
10L-150x5850	7
10L-150x1100	7

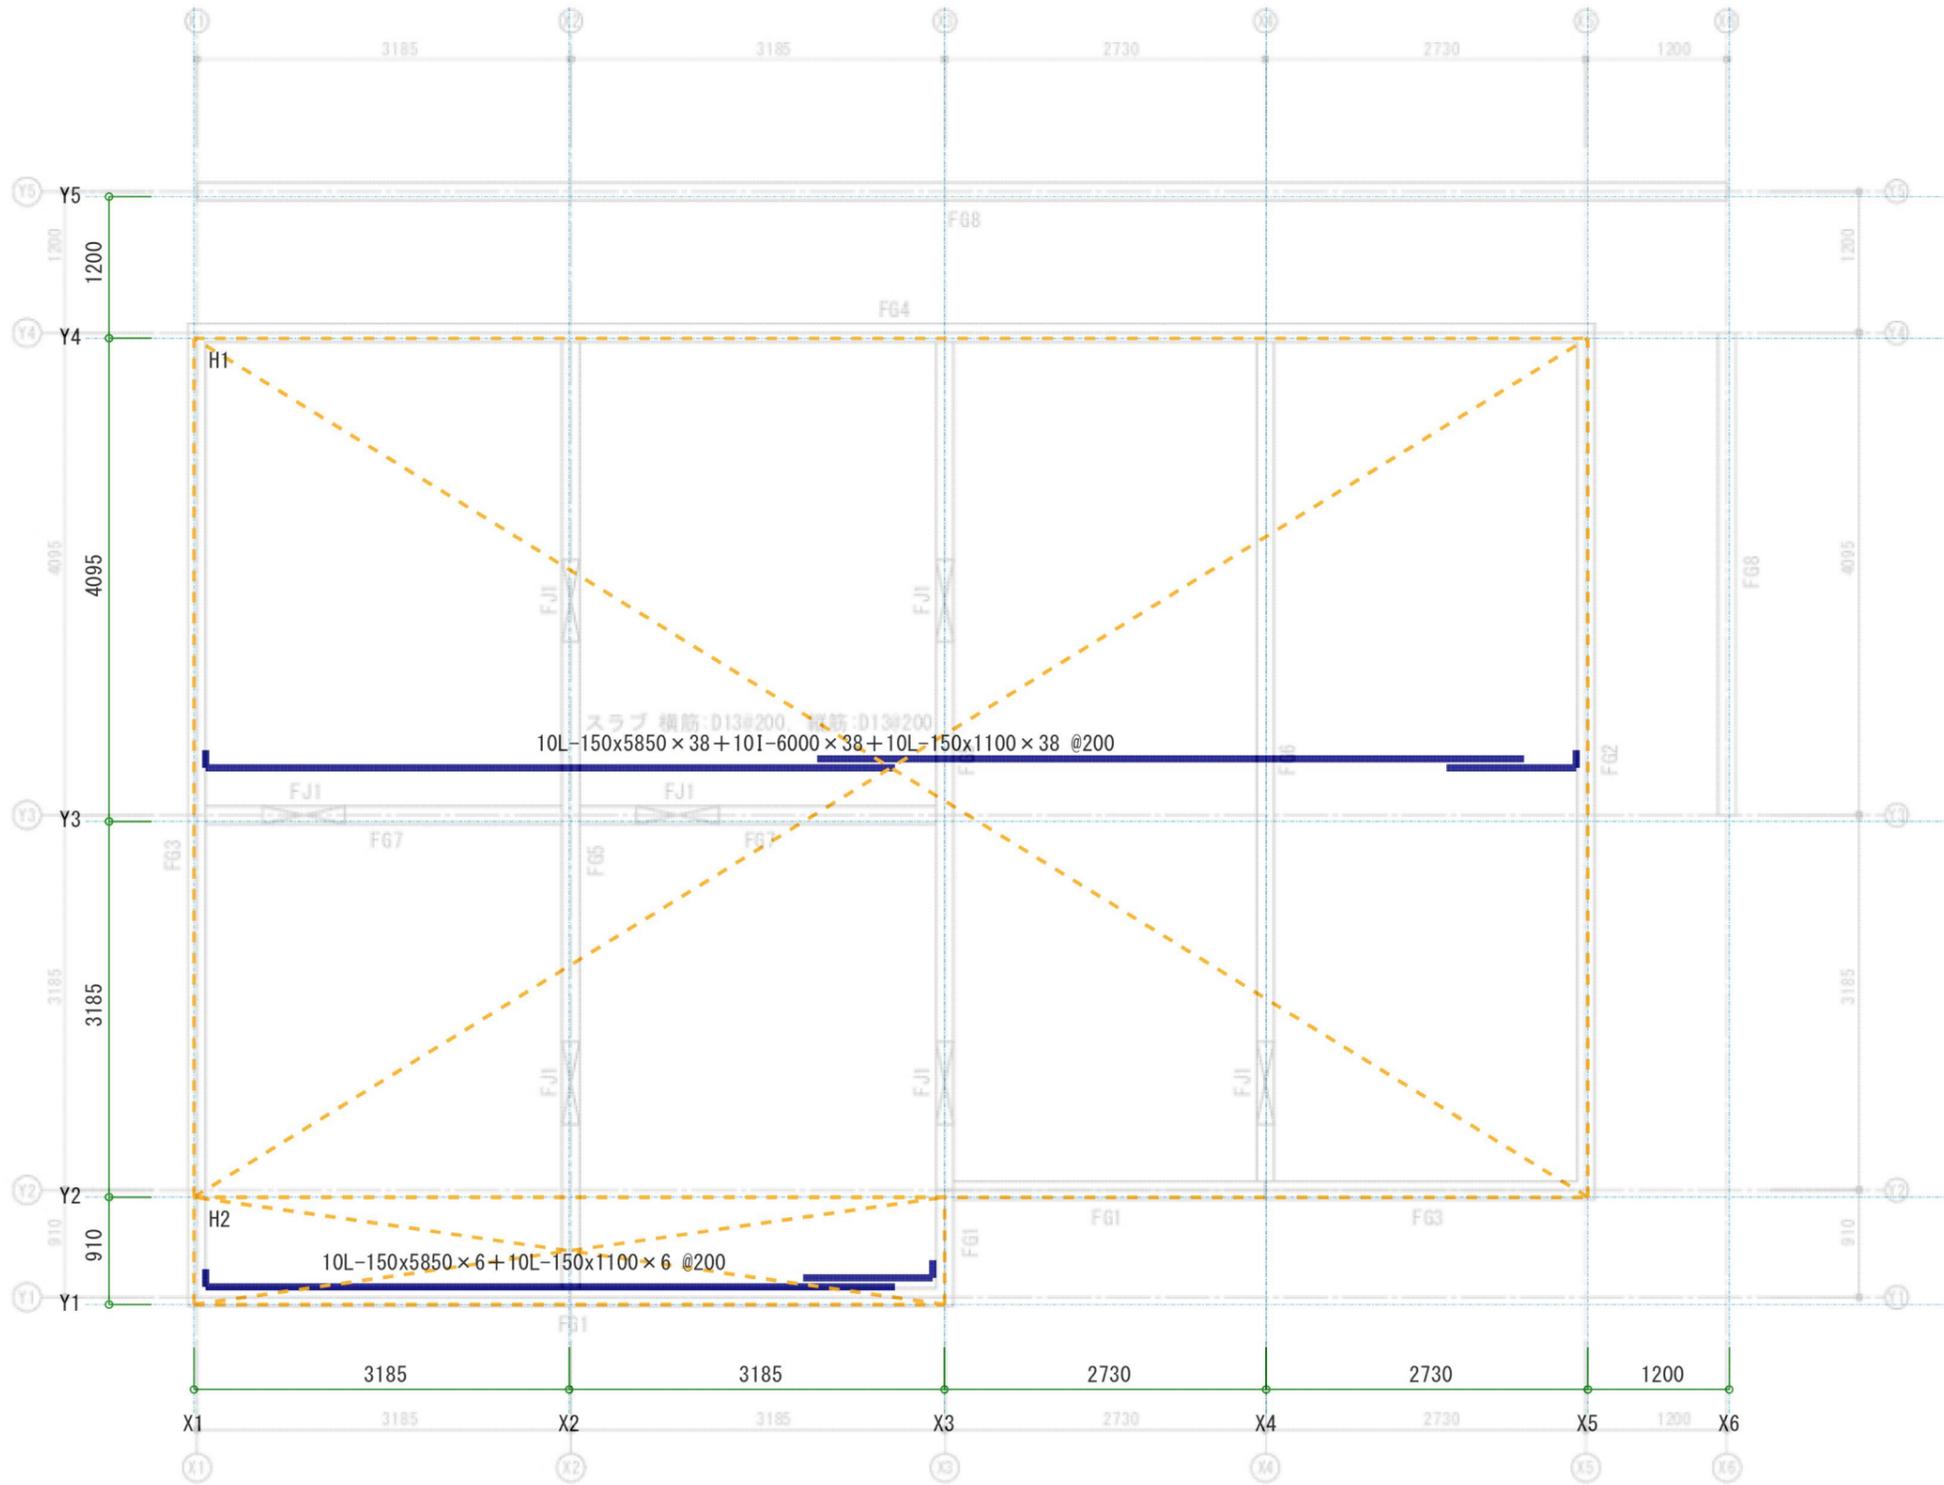

スラブ(横筋)割付図 S=1/60
基礎伏図 S=1/60


シーネット	神奈川 横浜市青葉区大場町 97-28	作成年月日	縮尺	工事名称	図面名称	図番
	TEL 045-973-6976	2026/01/21	1/60	横浜市青葉区大場町AP	スラブ(横筋)割付図	7
	https://cnet-studio.com/	担当者				
		米長 信				

V1 数量表(予備を含む)

10L-150x5850	34
10L-150x2850	34

V2 数量表(予備を含む)


10L-150x5850	30
10L-150x1850	30

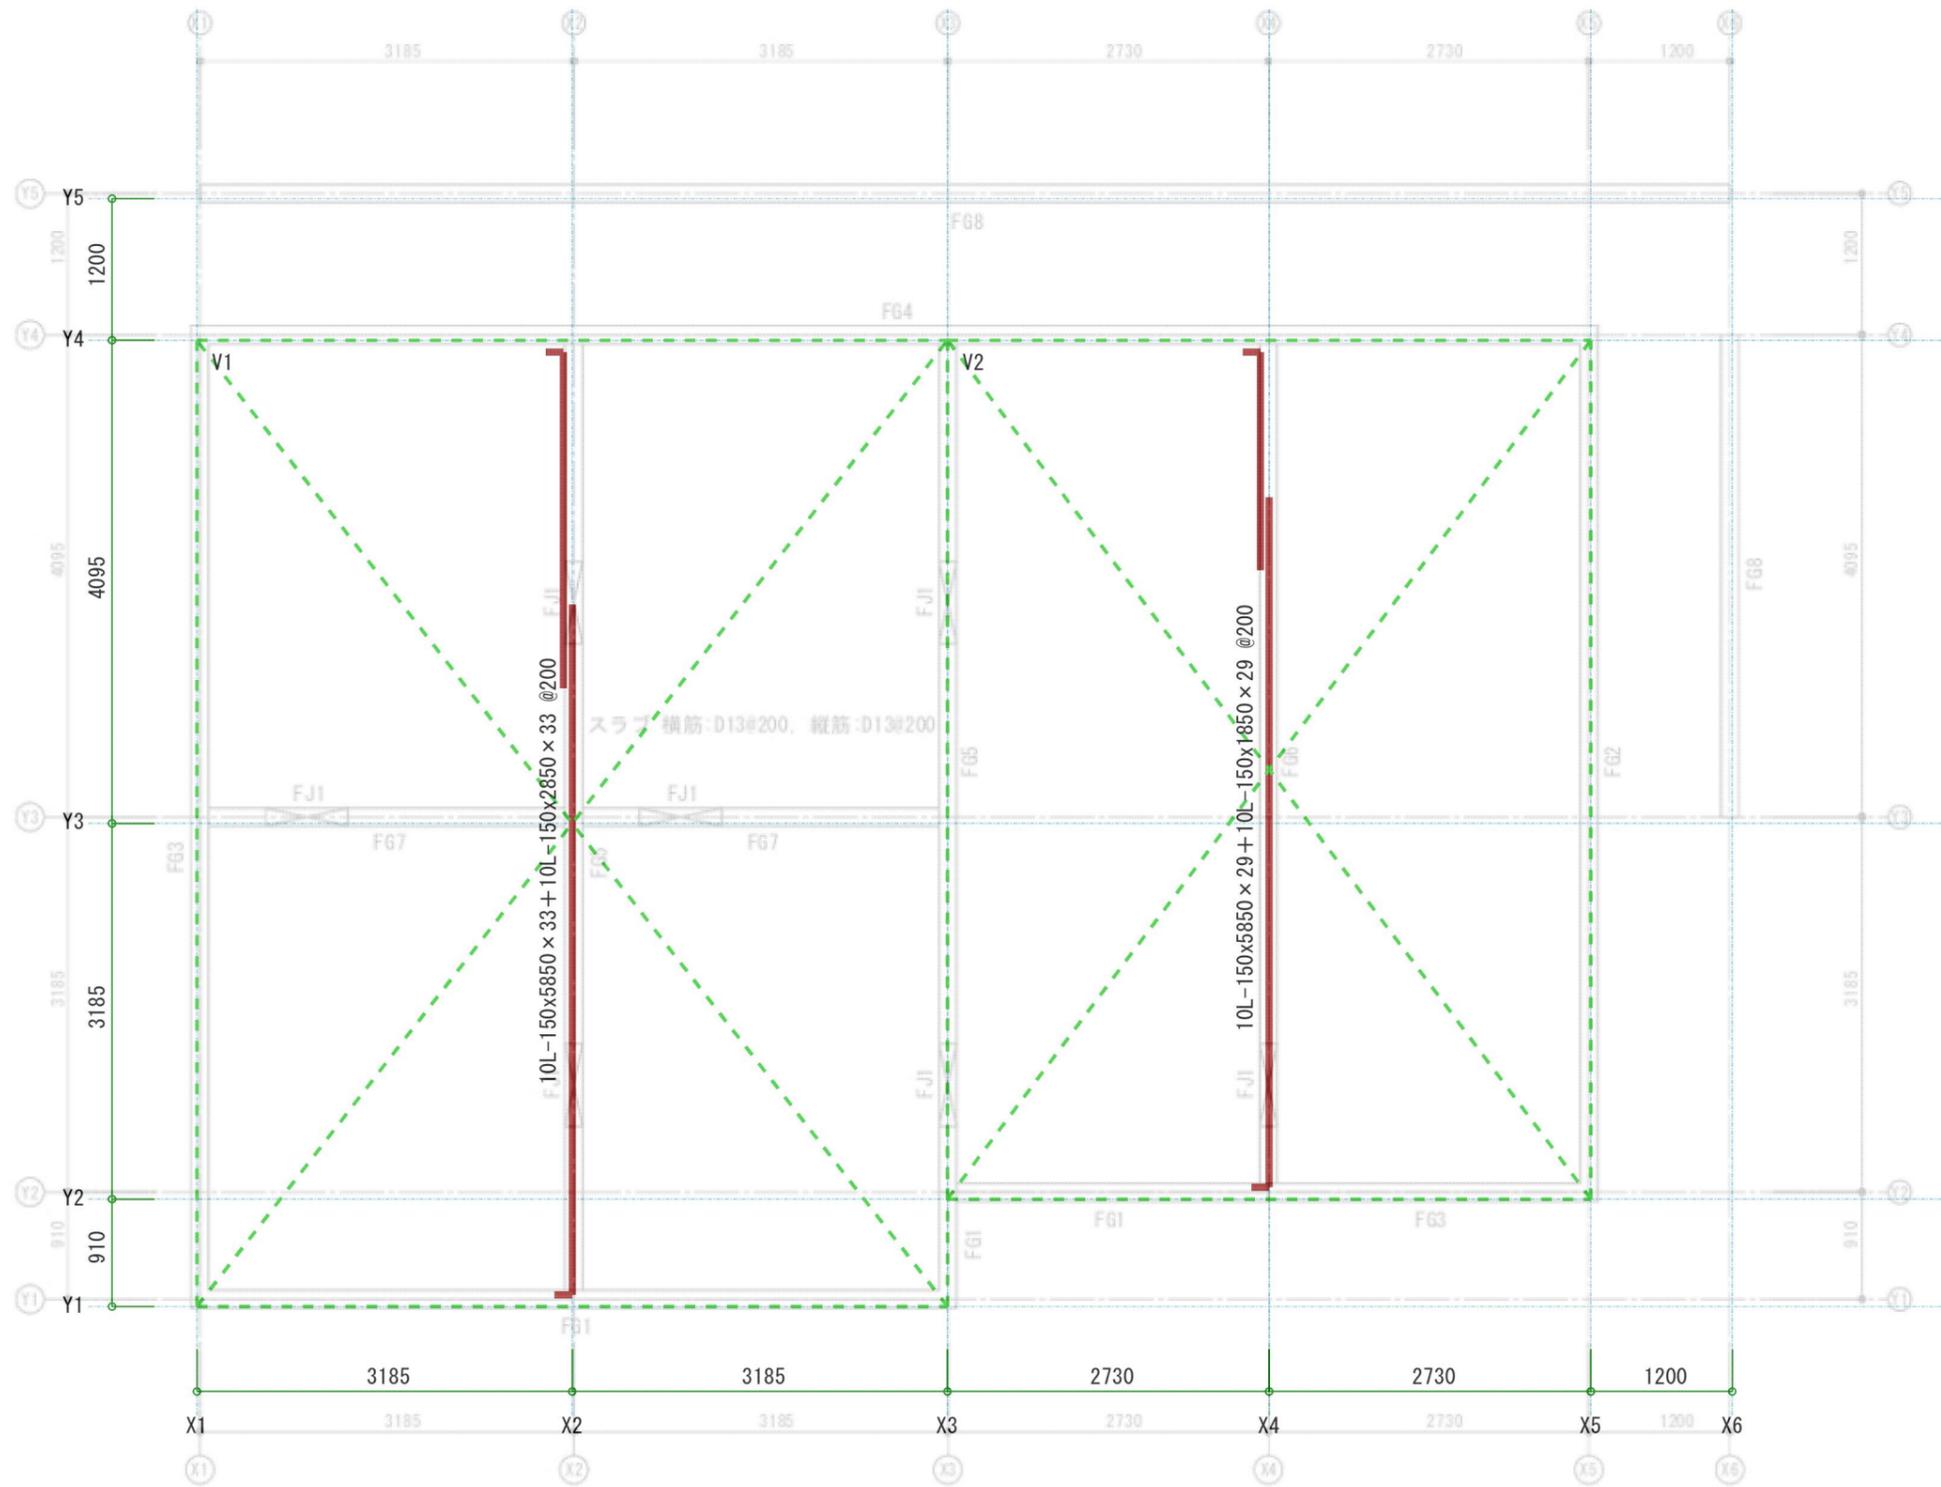

スラブ(縦筋)割付図 S=1/60

基礎伏図 S=1/60

シーネット	作成年月日	縮尺	工事名称	図面名称	図番
	2026/01/21	1/60	横浜市青葉区大場町AP	スラブ(縦筋)割付図	8
	担当者				
	米長 信				
神奈川県横浜市青葉区大場町 97-28 TEL 045-973-6976 https://cnet-studio.com/					

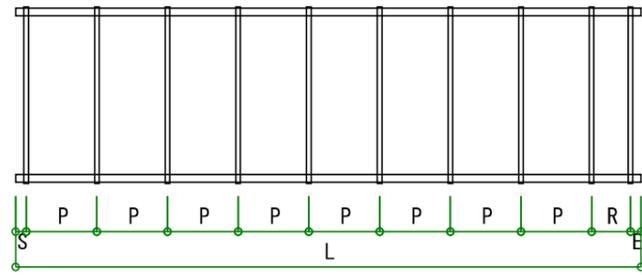


凡例


数量表

No	製品名	L (mm)	S (mm)	P (mm)	R (mm)	E (mm)	STP数	へ'-ス数	数量
1	FG1-2730	2630	15	200	15	0	14	0	2
2	FG1-2275	2175	15	200	145	15	12	0	1
3	FG1-1365	1265	15	200	50	0	7	0	1
4	FG1-910	810	15	200	180	15	5	0	1
合計									5

×...D10
 ○...D13
 ⊗...D16
 ⊗...D19
 ◎...D22
 ⊗...D25

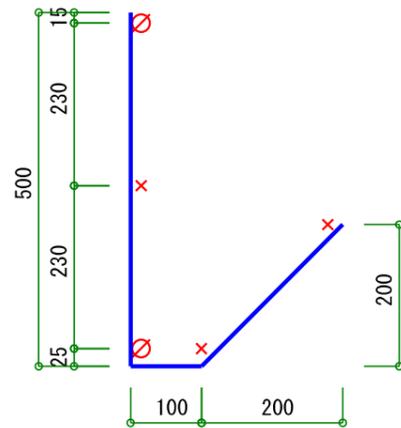

断面図 S=1/10

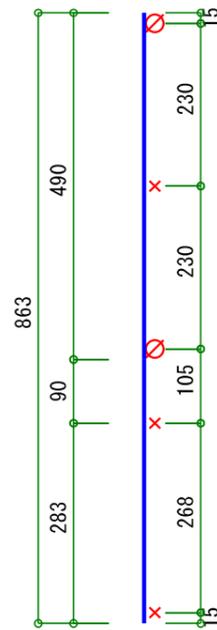


展開図 S=1/10

切断リスト


鉄筋径	長さ (mm)	数量
D10	2630	6
D10	2175	3
D10	1265	3
D10	863	12
D10	863	14
D10	863	7
D10	863	5
D10	863	14
D10	810	3
D16	2630	4
D16	2175	2
D16	1265	2
D16	810	2

	シーネット	作成年月日	縮尺	工事名称	図面名称	図番
	神奈川県横浜市青葉区大場町 97-28	2026/01/21	1/20	横浜市青葉区大場町AP	FG1製品図	1
	TEL 045-973-6976	担当者				
	https://cnet-studio.com/	米長 信				

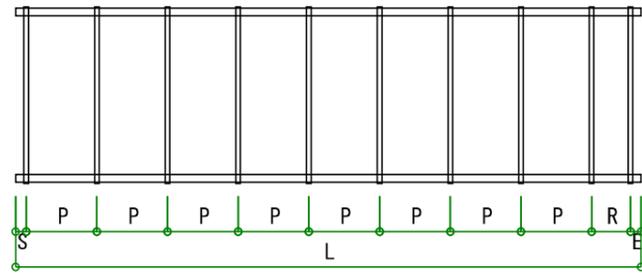

凡例

×...D10 ○...D13 ⊗...D16 ⊗...D19 ⊙...D22 ⊗...D25

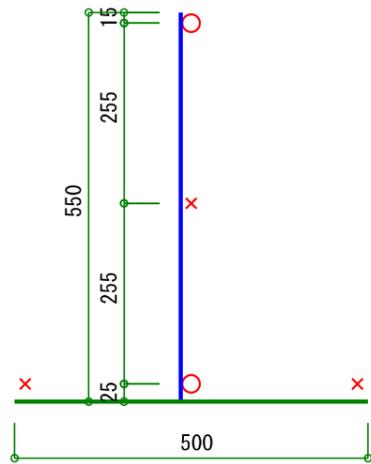

断面図 S=1/10

数量表

No	製品名	L (mm)	S (mm)	P (mm)	R (mm)	E (mm)	STP数	へ-ス数	数量
1	FG8-3640	3540	15	200	110	15	19	19	3
2	FG8-2730	2630	15	200	15	0	14	14	1
3	FG8-2110	2010	15	200	180	15	11	11	1
4	FG8-1365	1265	15	200	50	0	7	7	1
合計									6

切断リスト

鉄筋径	長さ (mm)	数量
D10	3540	9
D10	2630	3
D10	2010	3
D10	1265	3
D10	550	89
D10	500	89
D13	3540	6
D13	2630	2
D13	2010	2
D13	1265	2

シーネット

神奈川県横浜市青葉区大場町 97-28
TEL 045-973-6976
<https://cnet-studio.com/>

作成年月日

2026/01/21

担当者

米長 信

縮尺

1/20

工事名称

横浜市青葉区大場町AP

図面名称

FG8製品図

図番

8